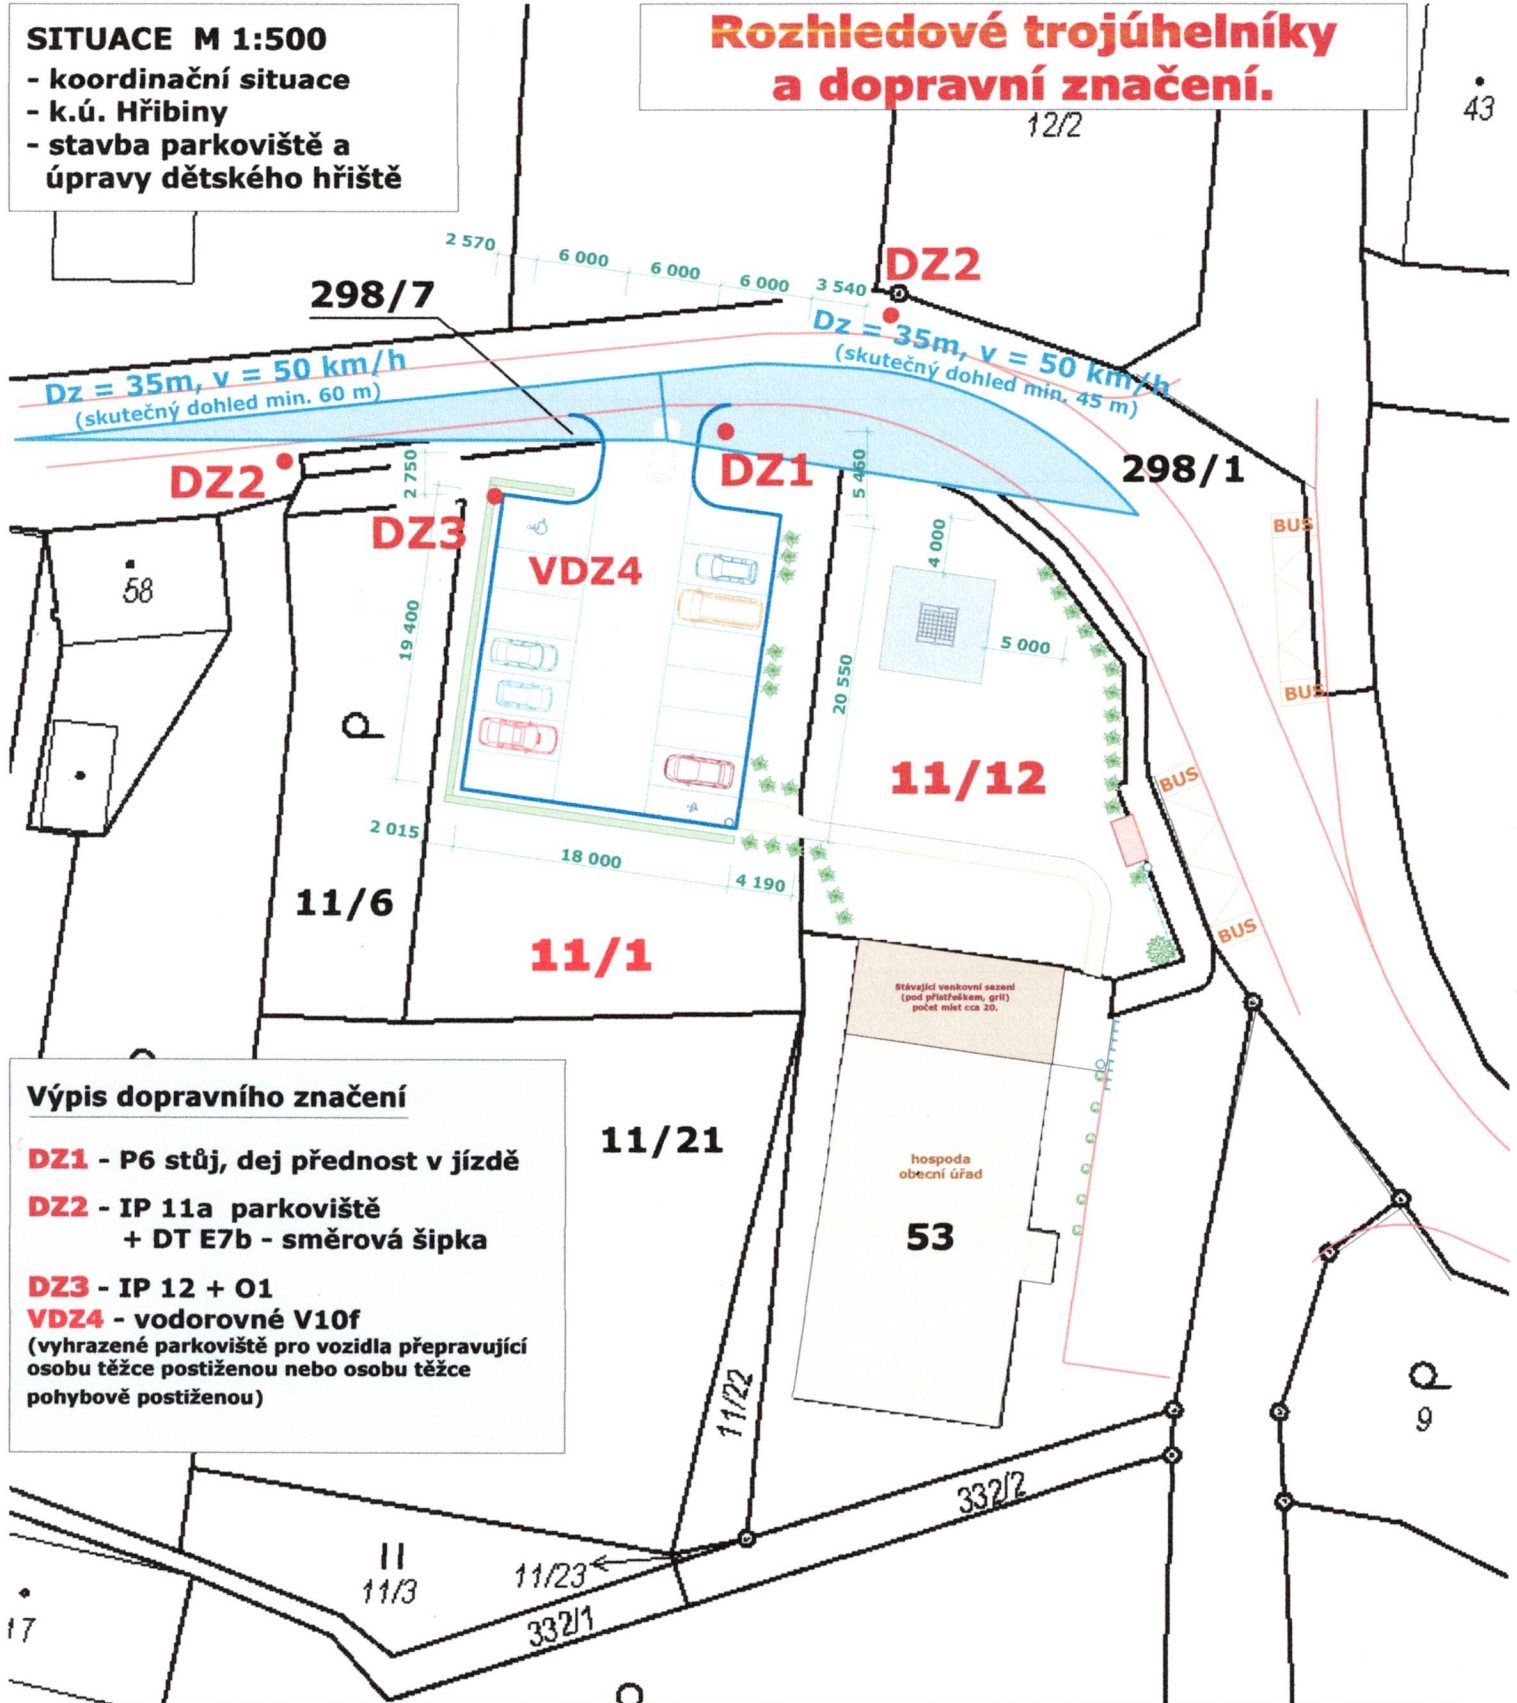


**SITUACE M 1:500**

- koordinační situace
- k.ú. Hřibiny
- stavba parkoviště a úpravy dětského hřiště

**Rozhledové trojúhelníky a dopravní značení.****Výpis dopravního značení**

- DZ1** - P6 stůj, dej přednost v jízdě
- DZ2** - IP 11a parkoviště + DT E7b - směrová šipka
- DZ3** - IP 12 + O1
- VDZ4** - vodorovné V10f (vyhrazené parkoviště pro vozidla přepravující osobu těžce postiženou nebo osobu těžce pohybově postiženou)

Zodp.projektant,  
vypracoval, kreslil :**Libor ZÁMEČNÍK**  
**Karel VOLŠTÁT**

Místo :

**Hřibiny - Ledská**

Investor :

**OBEC HŘIBINY-LEDSKÁ**

čp 11, PSČ 517 41 Hřibiny - Ledská

Akce : **Hřibiny-Ledská, poz. parc. č. 11/1, 11/12 a 298/7****Stavba parkoviště a úprava hřiště**

Obsah výkresu :

**Koordinační situace rozhledové trojúhelníky**

Datum :

**Červen 2024**

Účel :

**DSP**

Číslo zakázky :

**2024-10-PD**

Měřítko :

**1:500**

Číslo výkresu :

**C.03.2**