

16.09.-19.09.2024

- HŘIBINY LEDSKÁ I/11
- HŘIBINY LEDSKÁ I/11
- HŘIBINY LEDSKÁ I/11
- HŘIBINY LEDSKÁ I/11


POZOR



SILNICE II/318
V ČASTOLOVICÍCH
UZAVŘENA
16.09.-19.09.2024



km

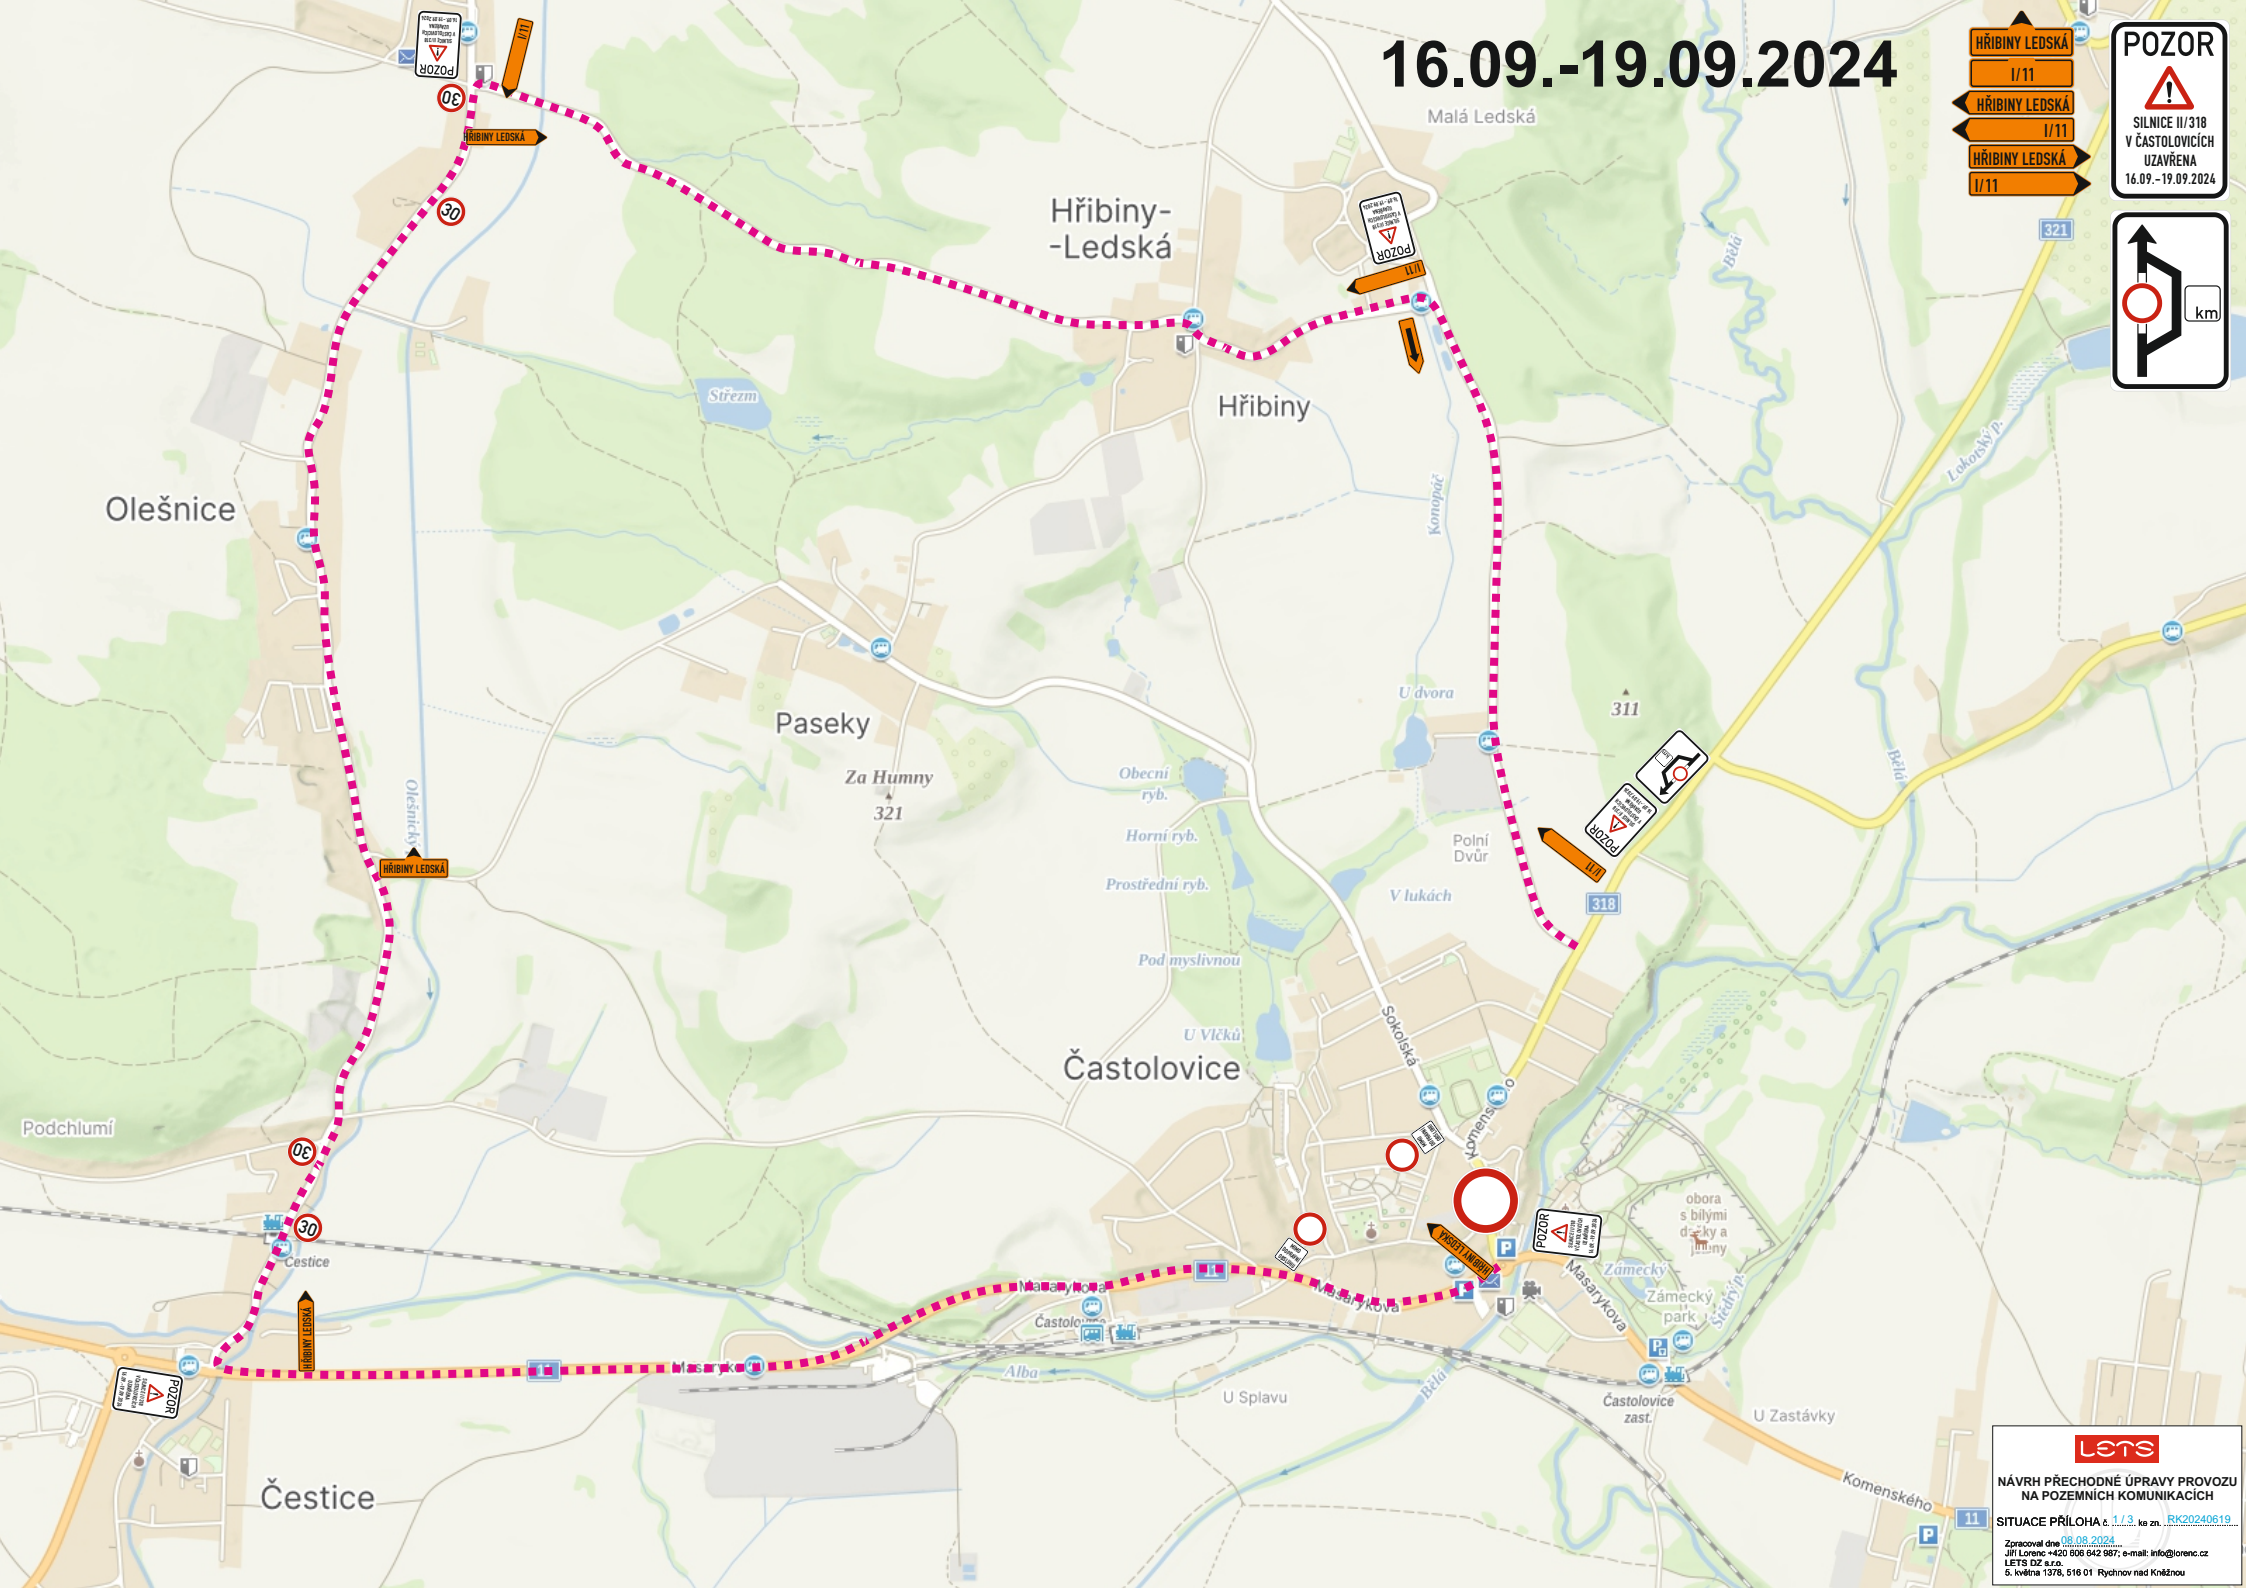

lets

NÁVRH PŘECHODNÉ ÚPRAVY PROVOZU
NA POZEMNÍCH KOMUNIKACÍCH


SITUACE PŘÍLOHA č. 1/3, ka zn. RK20240619

Zpracoval dne 08.09.2024
Jiří Lorenc +420 606 842 987; e-mail: info@lorenc.cz
LETS DZ s.r.o.
5. května 1378, 516 01 Rychnov nad Kněžnou

Častolovice



MIMO
DOPRAVNÍ
OBSLUHU

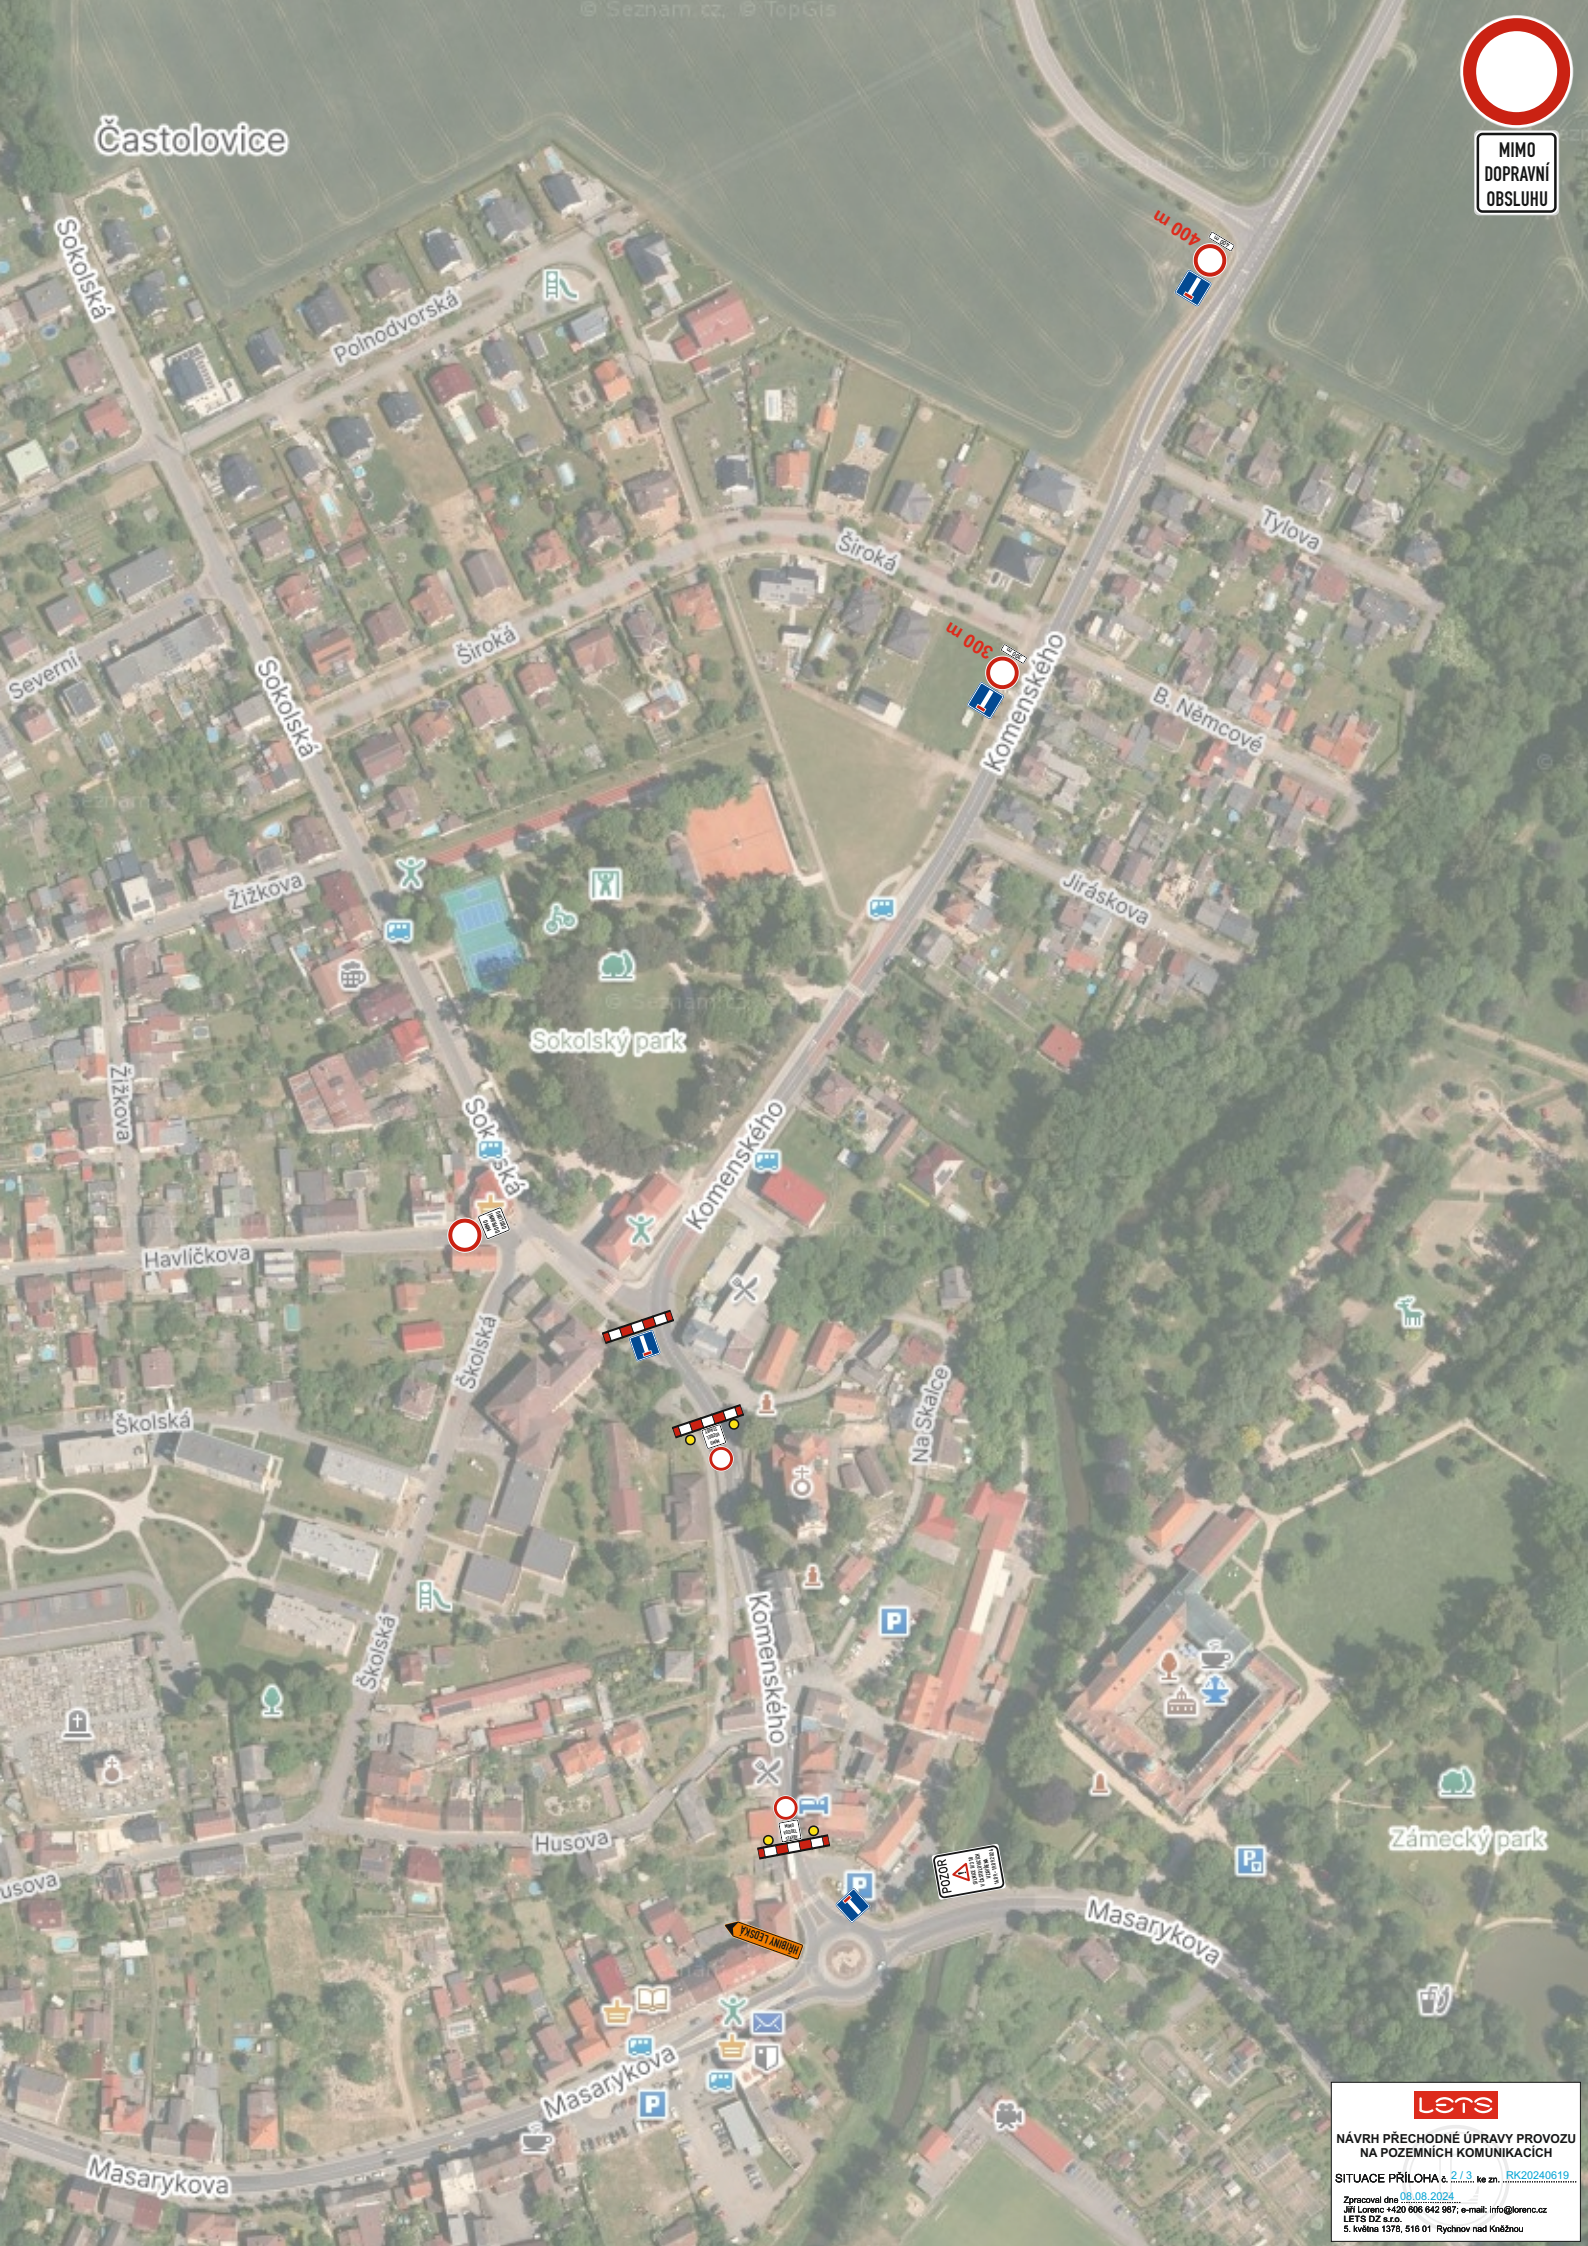

lets

NÁVRH PŘECHODNÉ ÚPRAVY PROVOZU
NA POZEMNÍCH KOMUNIKACÍCH

SITUACE PŘÍLOHA č. 2.1.3 ke zn. RK20240619

Zpracováno dne: 08.08.2024
 Jiří Lorenc +420 806 642 987; e-mail: info@lorenc.cz
 LETS DZ s.r.o.
 5. květen 1578, 516 01 Rychov nad Kněžnou

