


E 13 v textem: vjezd povolen trvale hlášeným občanům Obec Hřibiny-Ledská a ŽD HONTEK



POLICIE ČESKÉ REPUBLIKY
 KRAJSKÉ ŘEDITELSTVÍ POLICIE
 KRÁLOVSKÉHO ÚJEZDU
 DOPRAVNÍ INSPEKTORÁT
 516 01 RYCHNOV NAD KNEŽNOU
 LR 77-99899/c-2/19-06706

21.3.2019

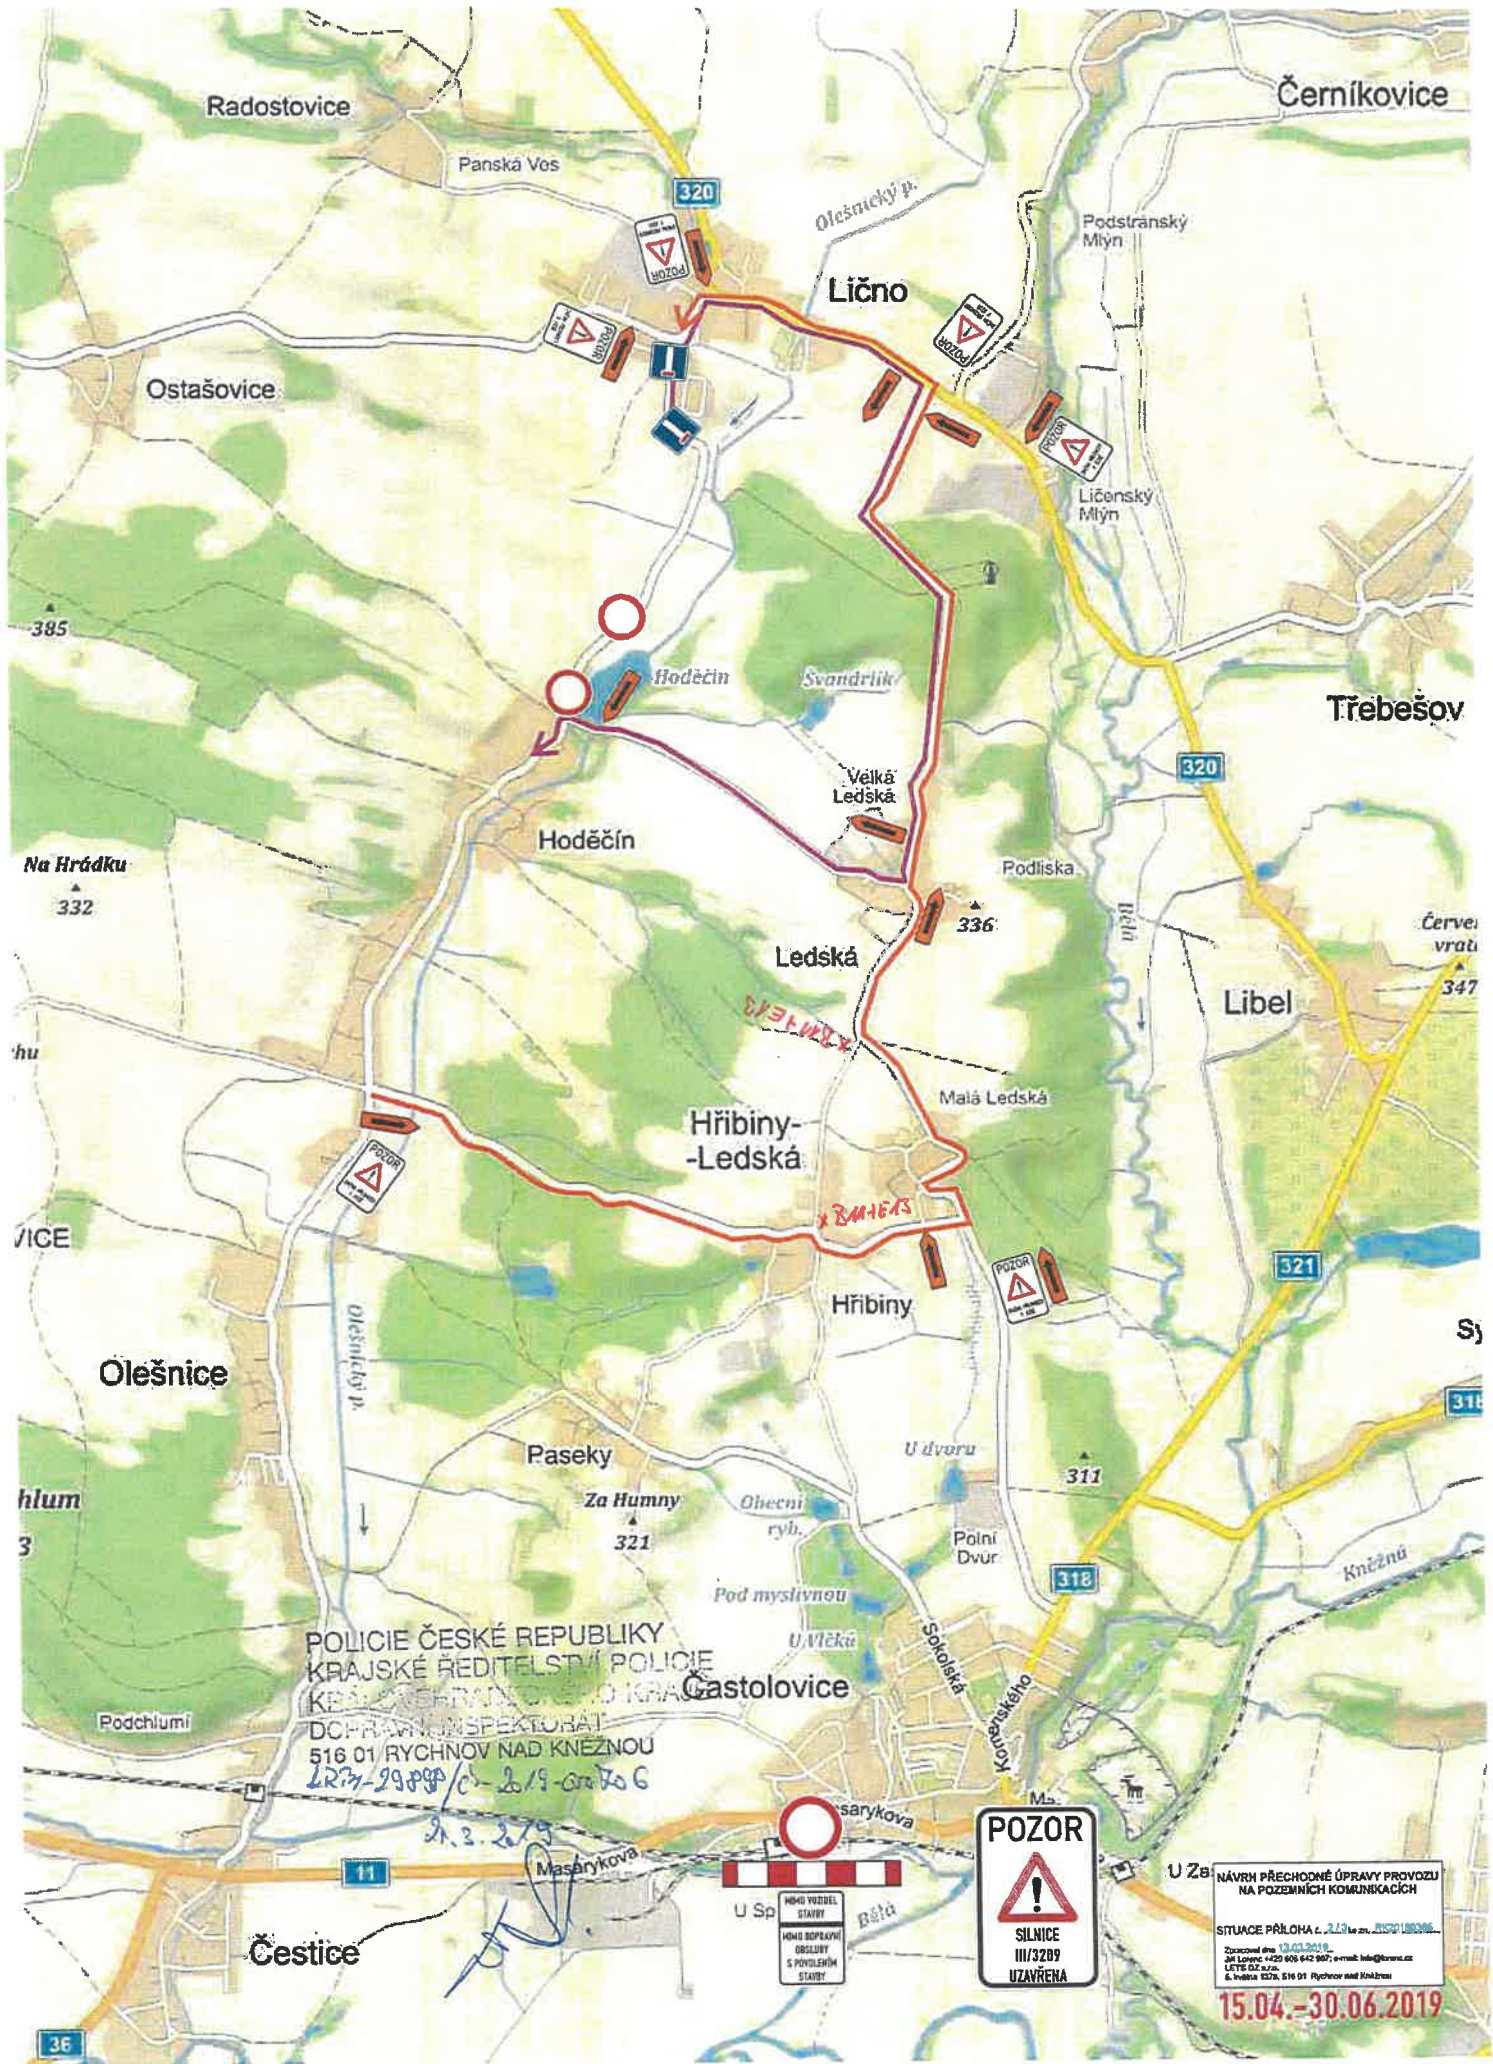

NÁVRH PŘECHODNÉ ÚPRAVY PROVOZU
 NA POZEMNÍCH KOMUNIKACÍCH
 SITUACE PŘÍLOHA č. 1.13 k z. 125/2018 Sb.
 Zpracováno dne 13.03.2019
 244 120000 v+22 606 642 987; e-mail: info@brno.cz
 6. úroveň 1276, 516 01 Rychnov nad Kněžnou

15.04.-30.06.2019