


# I/11 ČESTICE - oprava silnice

termín : 6.7.2026 - 19.8.2026


SITUACE PŘECHODNÉHO DOPRAVNÍHO ZNAČENÍ

1. ETAPA - OPRAVA PRAVÉHO JÍZDNÍHO PRUHU

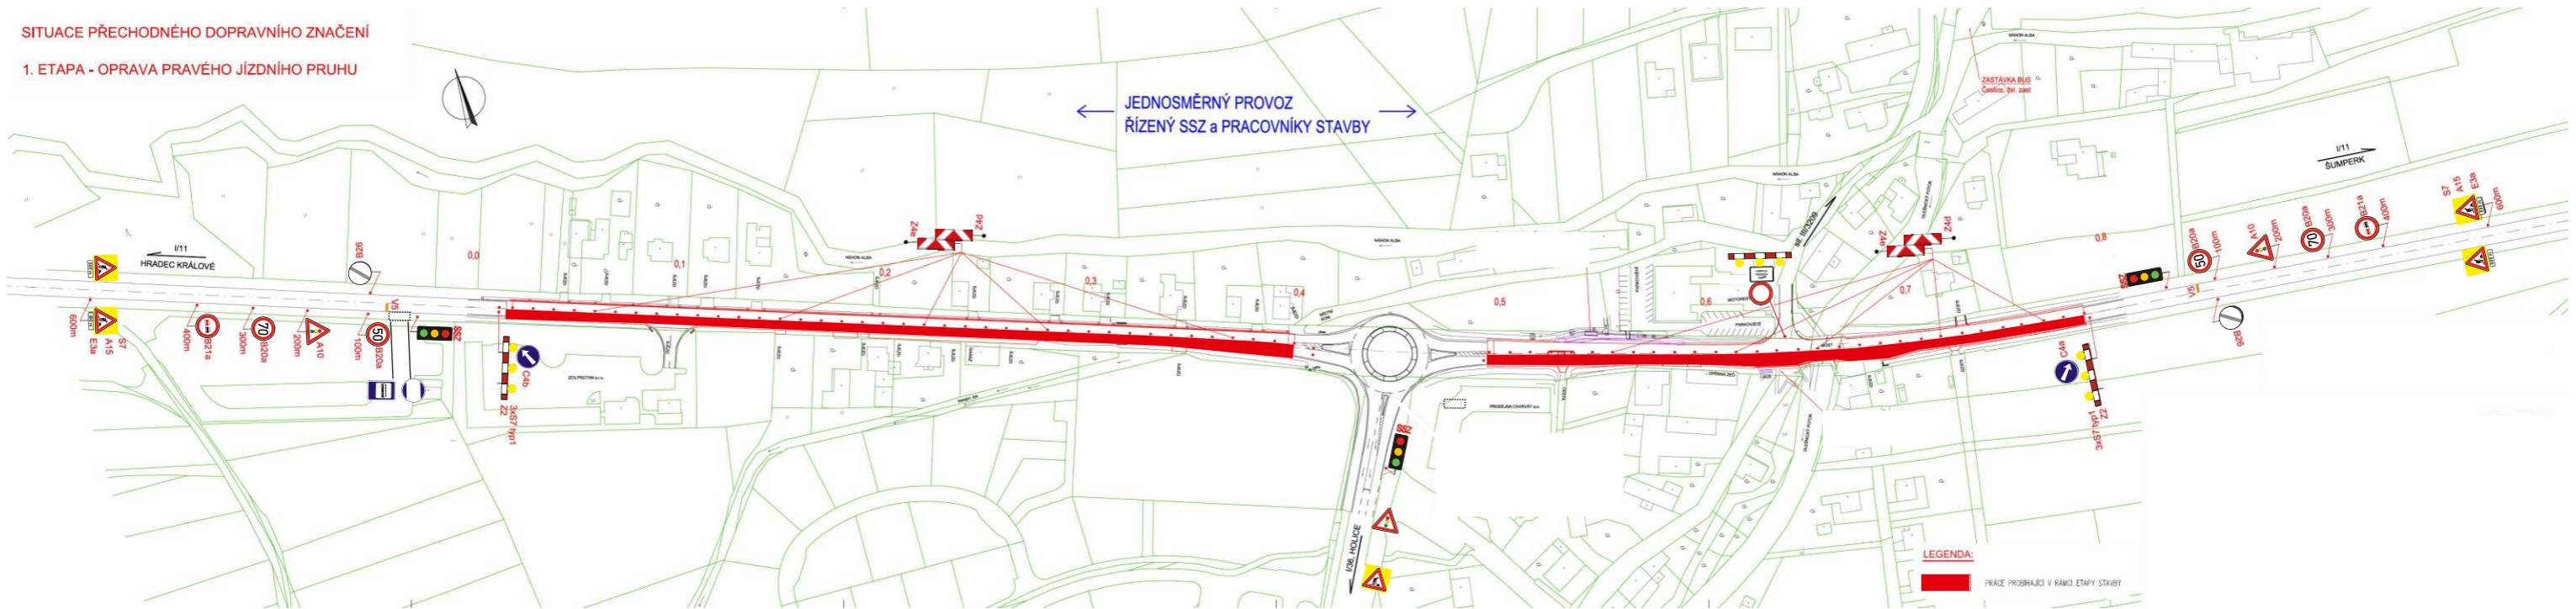


SITUACE PŘECHODNÉHO DOPRAVNÍHO ZNAČENÍ

2. ETAPA - OPRAVA LEVÉHO JÍZDNÍHO PRUHU

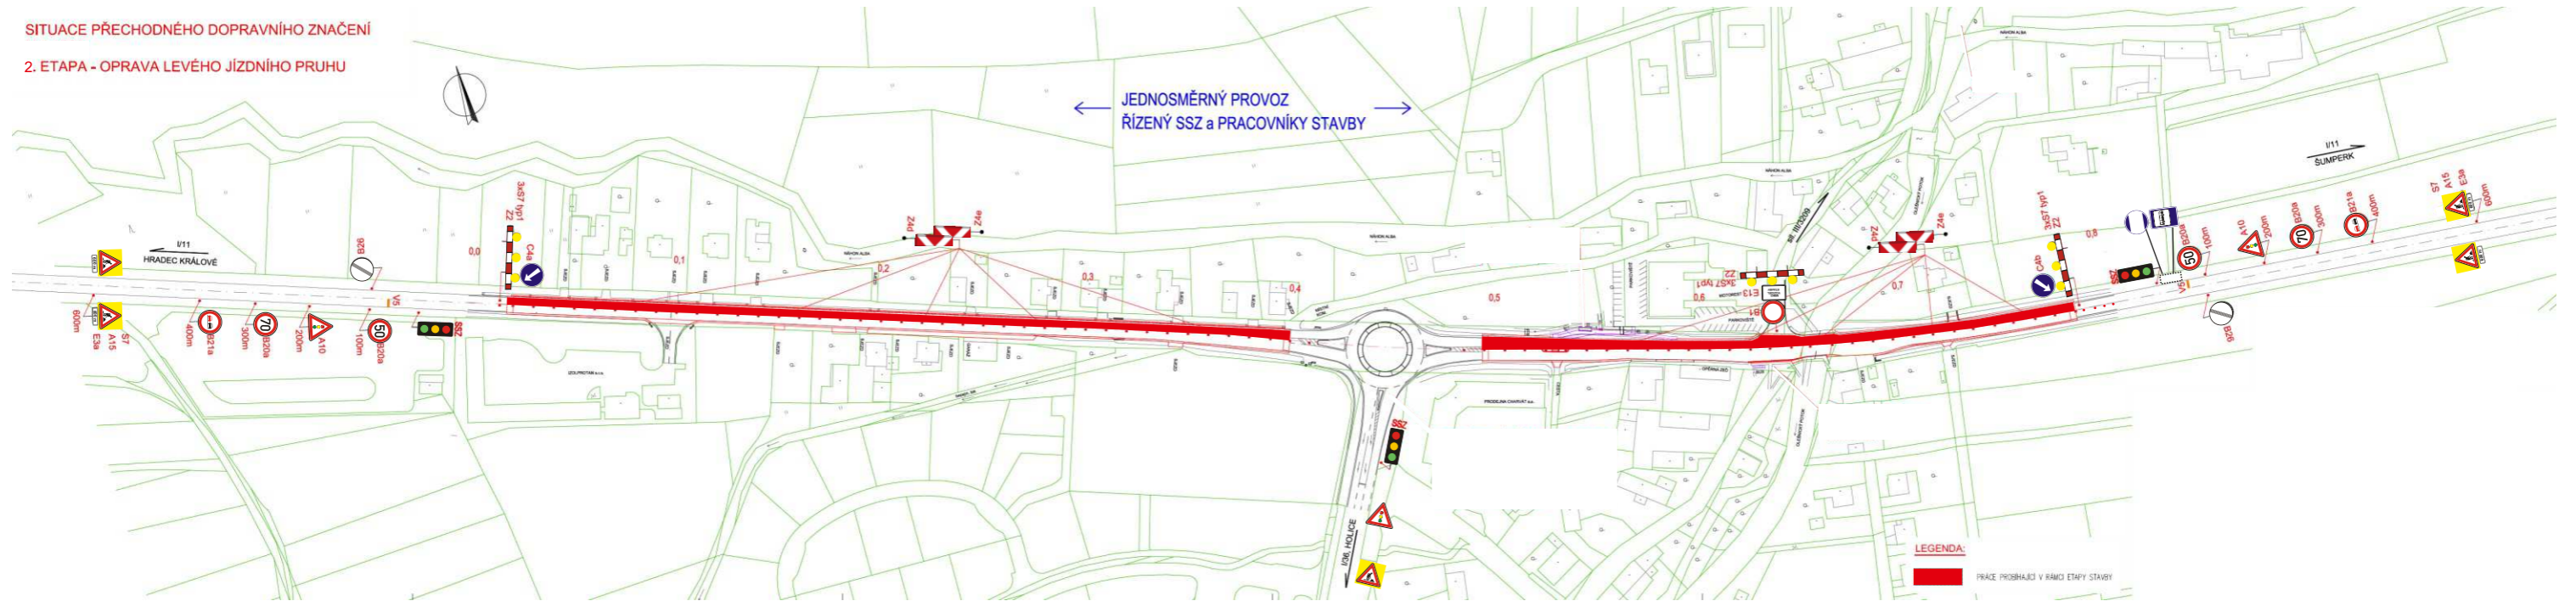

KRPH-61013-2/ČJ-2026-050706

**POHYBLIVÉ PRACOVNÍ MÍSTO VE STAVBĚ - FRÉZOVÁNÍ, DOKONČOVACÍ PRÁCE**  
 DZ bude upravováno dle skutečného místa a druhu prováděných prací

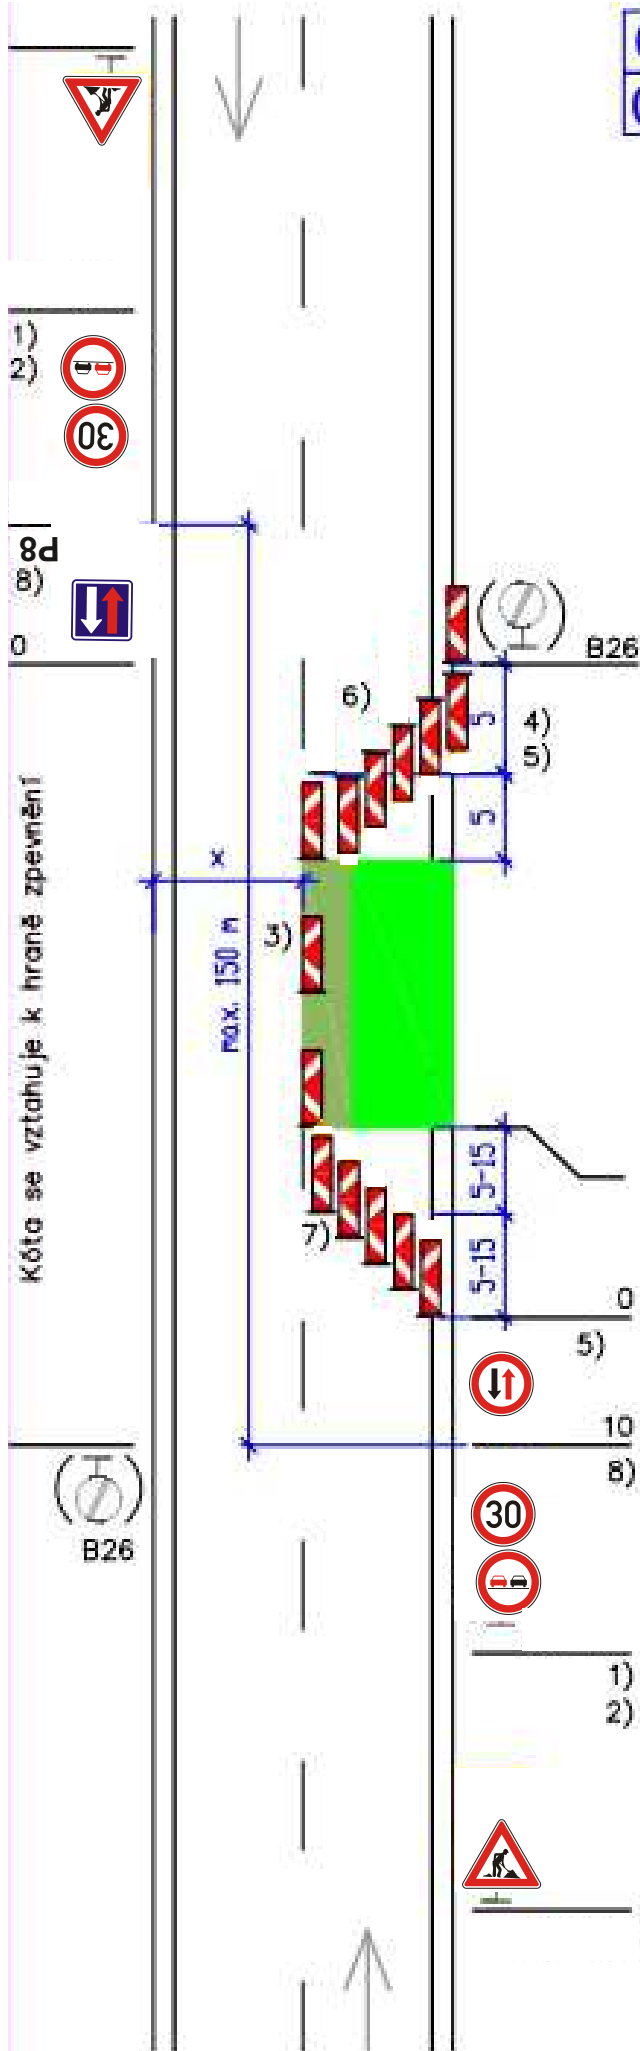

**01**  
**02**

Pracovní místo **OD 230**  
 dlouhodobě  
 dvoupruh  
 jízdní pruh – střídatý provoz  
 přednost upravena svíslými značkami

Další podmínky a detaily použití viz schéma 018 a textová část

1) Případné snížení rychlosti dle šířky pruhu x (viz schéma 033), délky pracovního místa, intenzity provozu a dalších místních podmínek.

2) B21a dle potřeby

3) Směrovací desky Z4, odstup max. 9 m

4) 5x Z4 + výstražné světlo L8H dle potřeby

5) Příčná uzávěra v obou směrech může být též tvořena zábranou Z2 a 5 výstraž. světly L8H dle potřeby, střídaté blikání – platí jen pro skupinu 01

6) Obě řady Z4 jsou zády k sobě

Pracovní místo

5) 5x Z4 + výstraž. světlo L8H dle potřeby

P7

7) Značka C4b dle potřeby u poslední Z4 se světlem ve směru jízdy – platí jen pro skupinu 01

B20a, B21a

8) Značky P7, P8 dle potřeby

A15


KRPB-61013-2/ČJ-2026-050706

por. Bc. Michal Kunčar, DiS.  
 člen ÚZEMNÍ ODBOR RYCHNOV NAD KNĚŽNOU  
 Dopravní inspektorát  
 Zborovská 3300  
 536 01 Rychnov nad Kněžnou por. Bc. Miroslav Kunčar, DiS.



# I/11 ČESTICE - oprava silnice - objízdná trasa

termín : 6.7.2026 - 19.8.2026

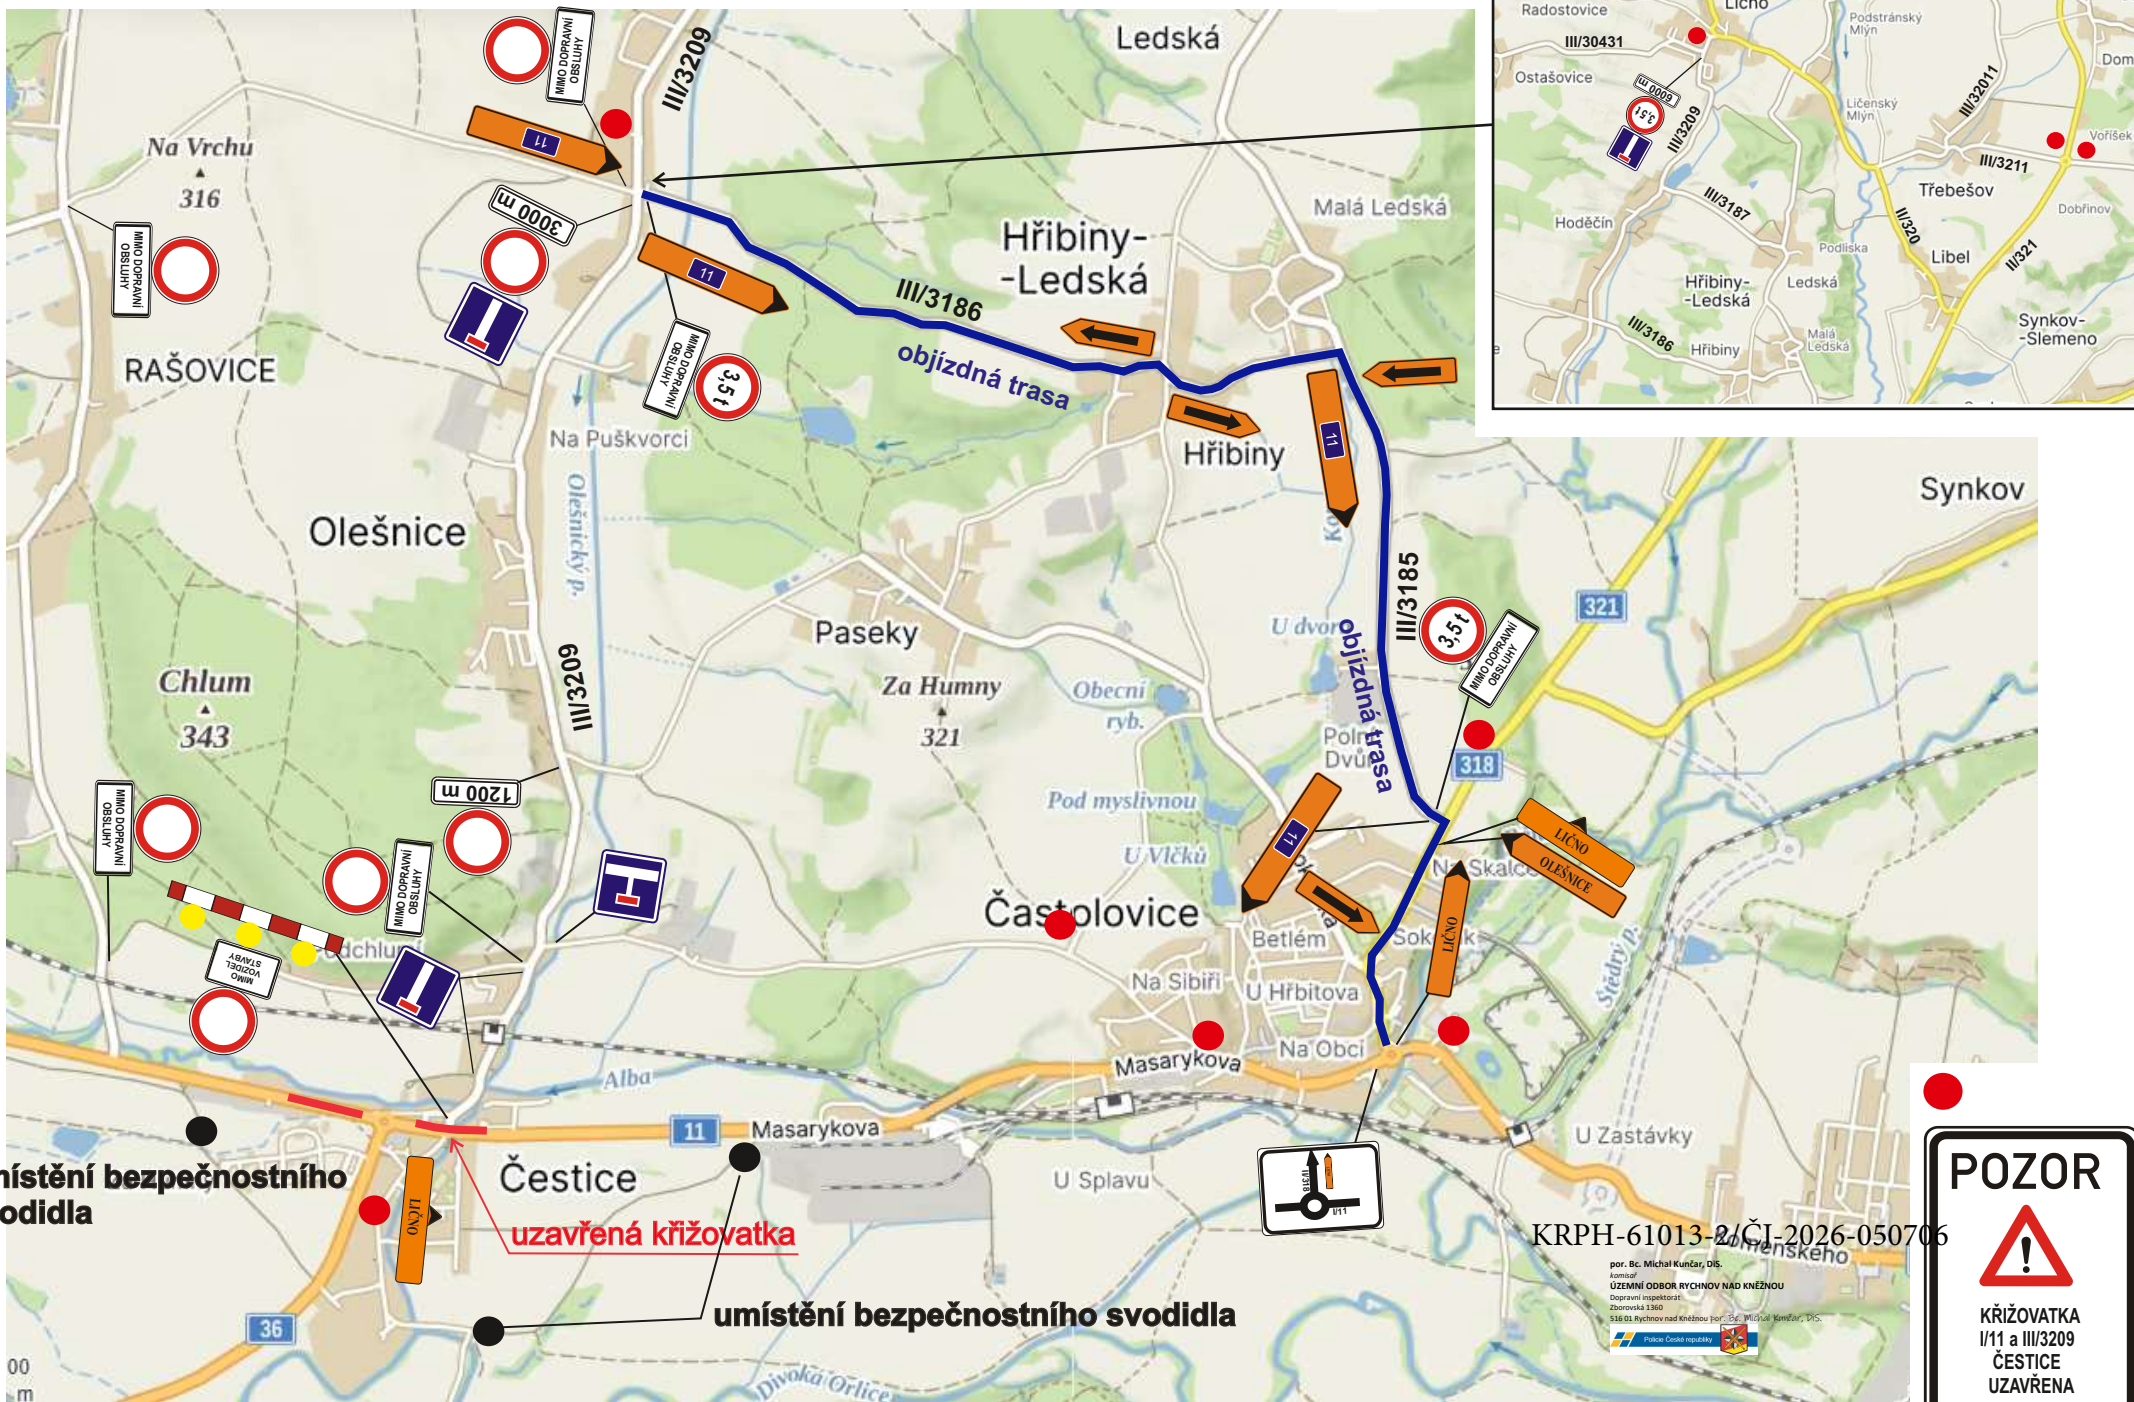

# I/11 ČESTICE - oprava silnice - umístění informačních DZ

termín : 6.7.2026 - 19.8.2026

